


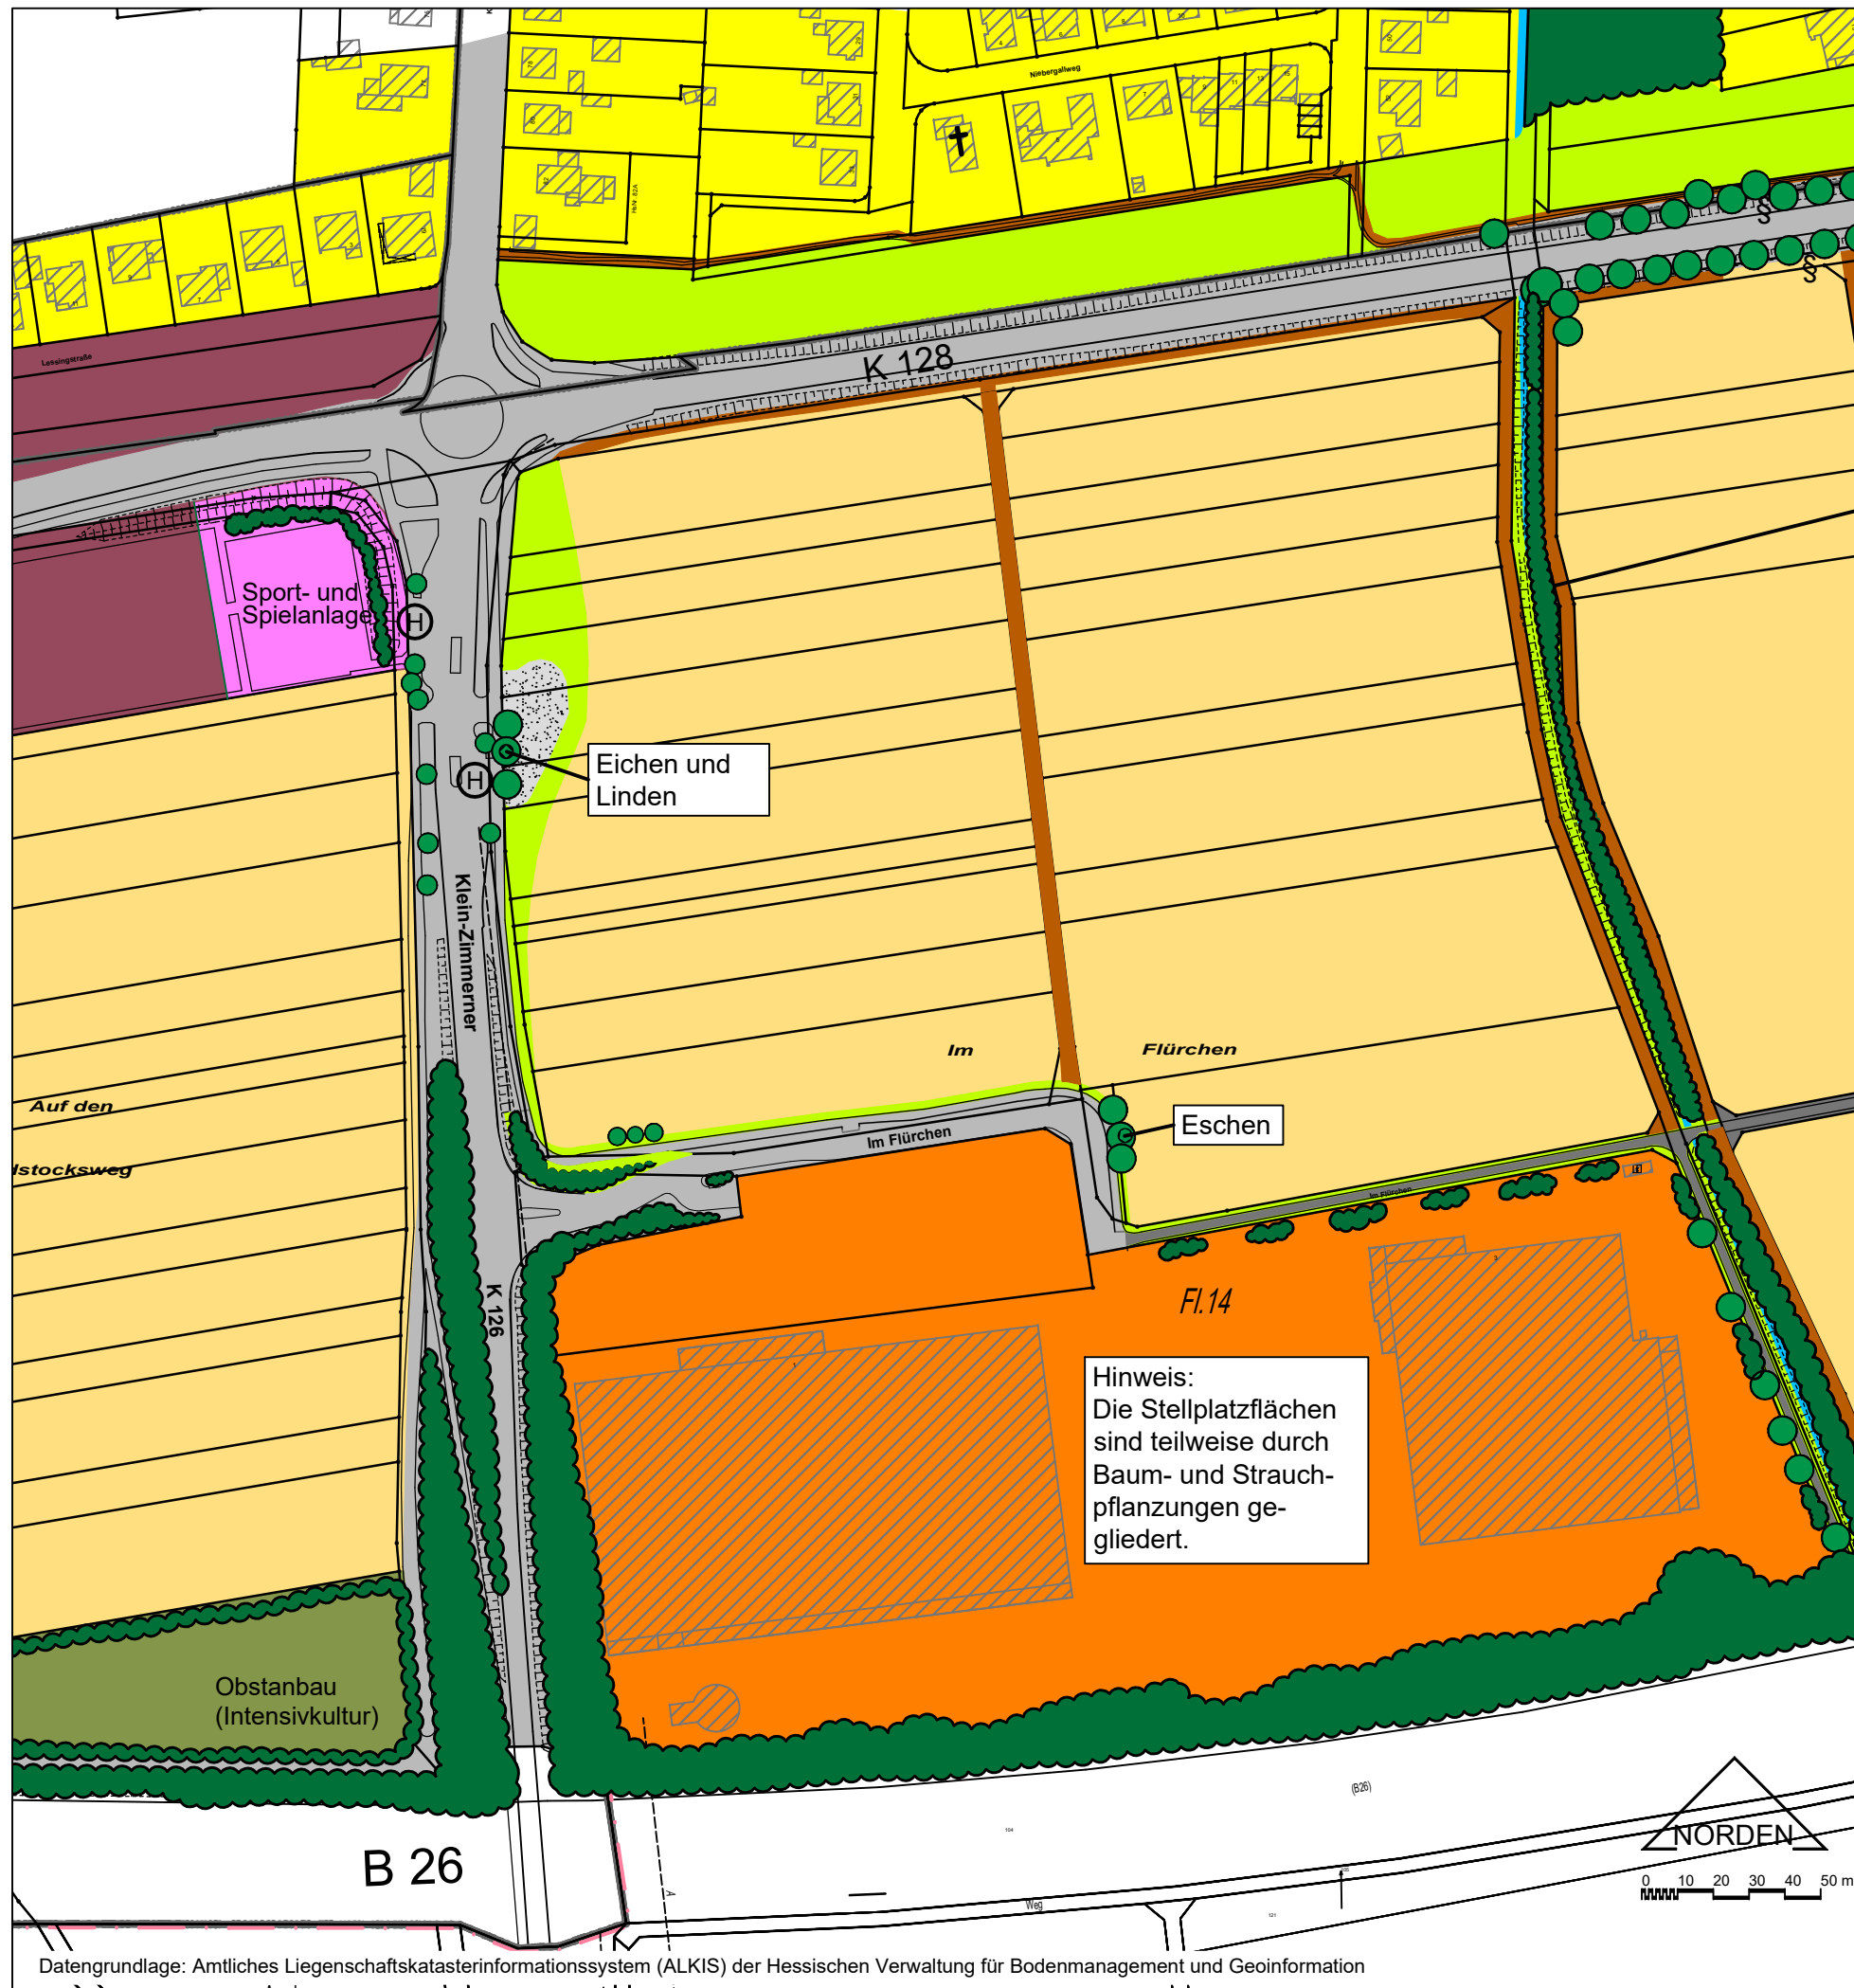

Zeichenerklärung

- Bebauter Bereich inkl. Hof- und Gartenflächen (Überwiegend Wohnbebauung)
- Bebauter Bereich inkl. Stellplatzflächen (Großflächiger Einzelhandel)
- Straßenfläche mit Verkehrsbegleitgrün, Bankett und tlw. straßenbegleitenden Fuß- und Radwegen
- Versiegelte Fläche - Asphaltweg
- Befestigte Fläche - Erd- und Grasweg
- Schotterfläche
- Ackerland (intensiv genutzt)
- Günland / Wegebegleitgrün
- Obstanbau (intensiv) (Nieder-Halbstämme / Spalierobst)
- Großflächige Parkplatzfläche mit Baumbestand
- Sport- und Spielanlage - Skaterpark
- Gehölzbestand (überwiegend standortgerecht)
- Markanter Einzelbaum
- Gebäudebestand
- Graben
- Bushaltestelle

Stadt Dieburg

Bebauungsplan Nr. 85.1 "Dieburg Süd Schule / Feuerwehr"
- Bestandskarte -

Maßstab : M 1 : 2000
Auftrags-Nr. : PC50027-P

Stand : Feb. 2024

planungsbüro für städtebau
göringer_hoffmann_bauer

64846 groß-zimmern
im rauhen see 1

telefon (060 71) 493 33
email info@planung-ghb.de

Göringer