


Vorhabenbezogener Bebauungsplan "Schweriner Straße"

Gemarkung Dieburg, Flur 22, Nr. 643

Stadt Dieburg


PLANZEICHNUNG

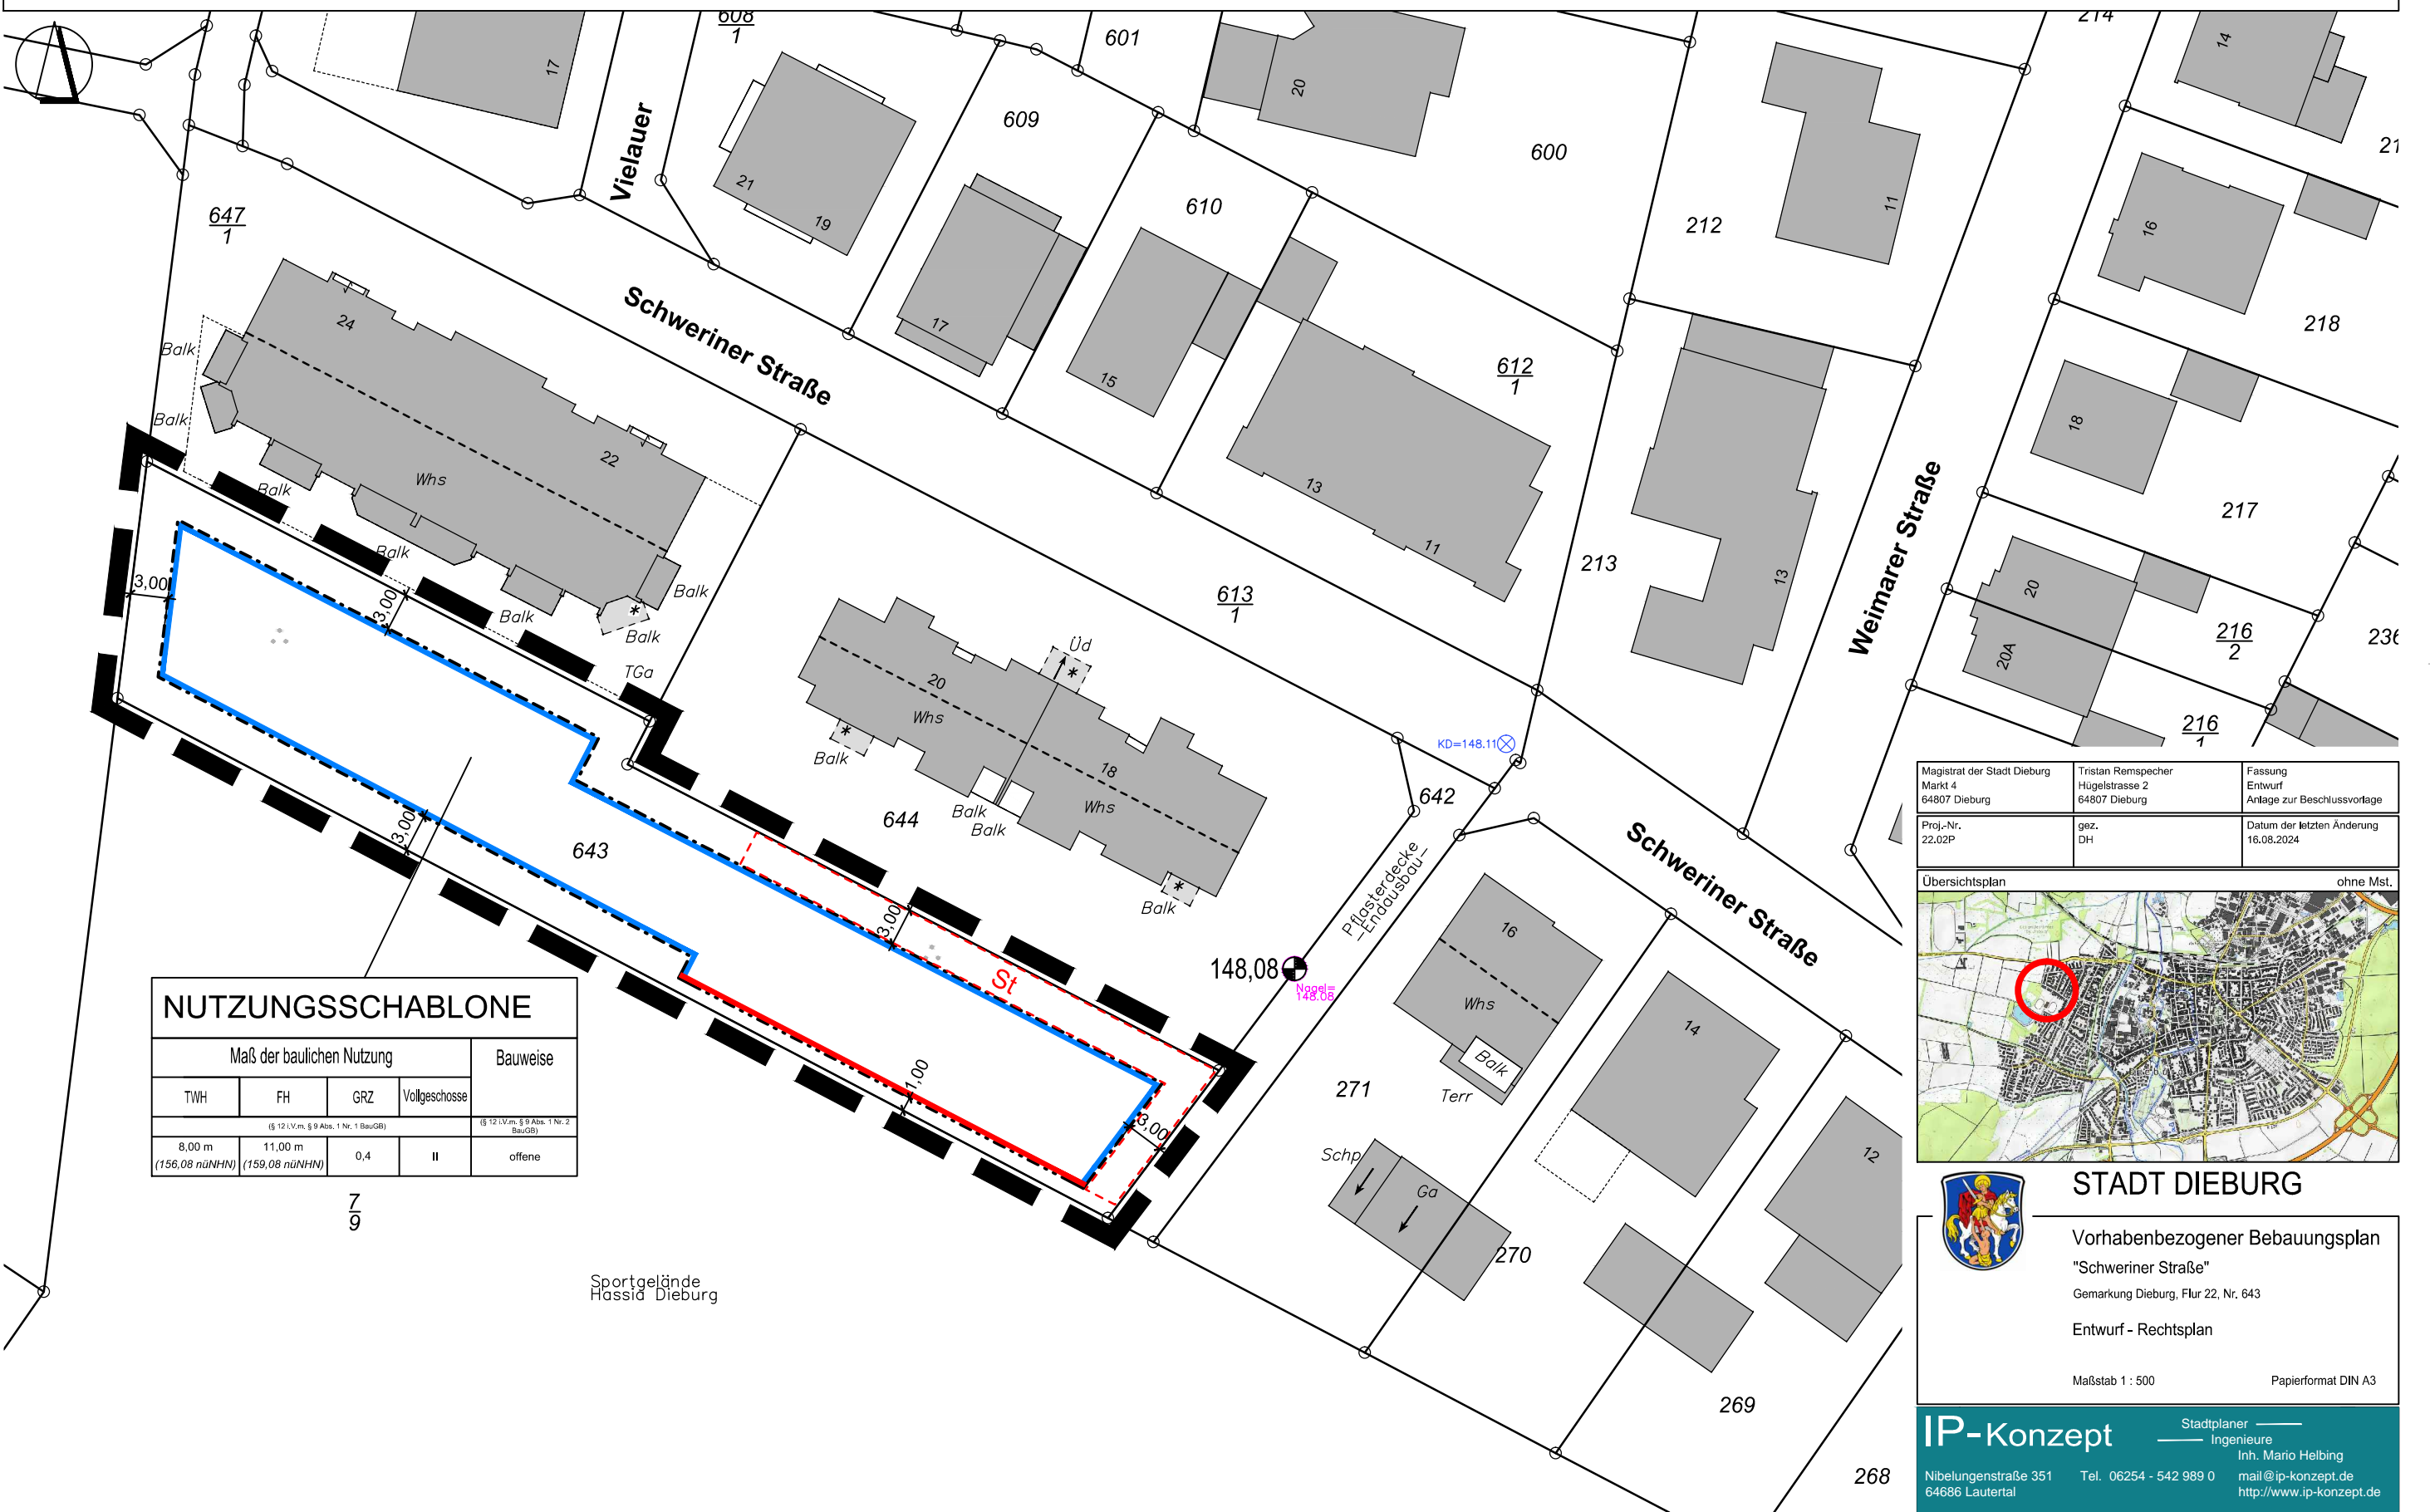

Maß der baulichen Nutzung				Bauweise
TWH	FH	GRZ	Vollgeschosse	
<small>(§ 12 i.V.m. § 9 Abs. 1 Nr. 1 BauGB)</small>				<small>(§ 12 i.V.m. § 9 Abs. 1 Nr. 2 BauGB)</small>
8,00 m <small>(156,08 nüNHN)</small>	11,00 m <small>(159,08 nüNHN)</small>	0,4	II	
7 9				offene

Sportgelände
Hossid Dieburg

Magistrat der Stadt Dieburg Markt 4 64807 Dieburg	Tristan Remspecher Hügelstrasse 2 64807 Dieburg	Fassung Entwurf Anlage zur Beschlussvorlage
Proj.-Nr. 22.02P	gez. DH	Datum der letzten Änderung 16.08.2024

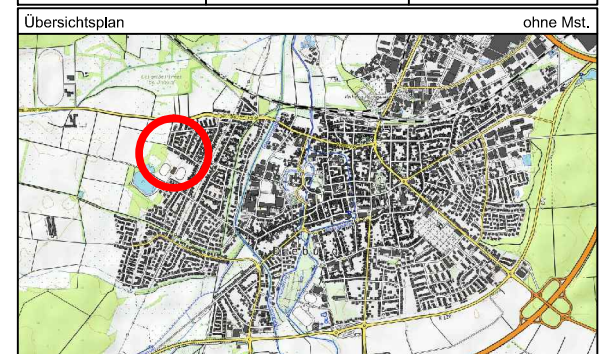

STADT DIEBURG

Vorhabenbezogener Bebauungsplan
"Schweriner Straße"
Gemarkung Dieburg, Flur 22, Nr. 643
Entwurf - Rechtsplan
Maßstab 1 : 500 Papierformat DIN A3

IP-Konzept Stadtplaner
Ingenieure
Inh. Mario Helbing
Nibelungenstraße 351 Tel. 06254 - 542 989 0
64686 Lautertal mail@ip-konzept.de
http://www.ip-konzept.de

Fon 06254 -542 989 0
eMail mail@ip-konzept.de
http://www.ip-konzept.de

IP-Konzept
Inh. Mario Helbing
Nibelungenstraße 351, 64686 Lautertal