


Querschnitt B1 — B1

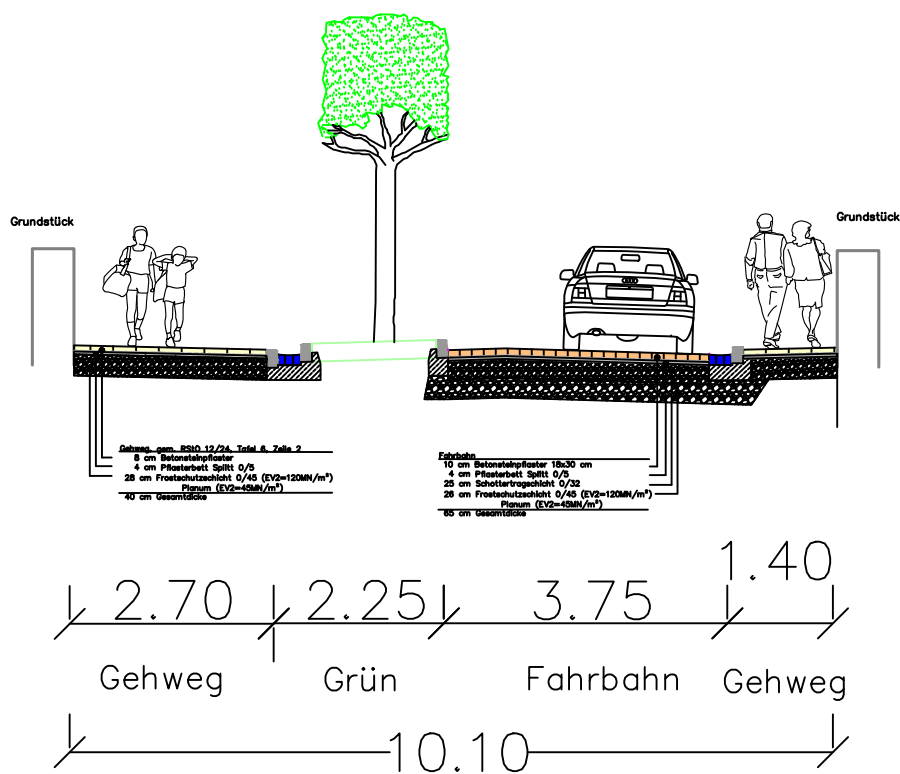


Legende :

- Gehweg Rechteckpflaster mit Fugensicherung
- Fahrbahn Betonpflaster 30/18cm Muschelkalk mit EPDM
- Pflasterung Übergangsbereich
- Grünfläche
- Entwässerungsrinne
- Blindenleitsystem
- Bordstein

Alle Maße sind in der Örtlichkeit zu überprüfen

Nr.	Art der Änderung	Datum	Name
2			
1			

 

Magistrat der Stadt Dieburg
Am Markt 4
64807 Dieburg

Sanierung Albinstraße

Ausführungsplanung
Ausbauquerschnitt B1 — B1

Unterlage M
Blatt Nr. 1

Stadt Dieburg	Maßstab 1:100	
	Datum Zeichen	
	bearbeitet	17.12.24 Arnold
	gezeichnet	01.07.24 Fischer
Datum	geprüft	