


Ausbauquerschnitt C – C (Bushaltestelle)

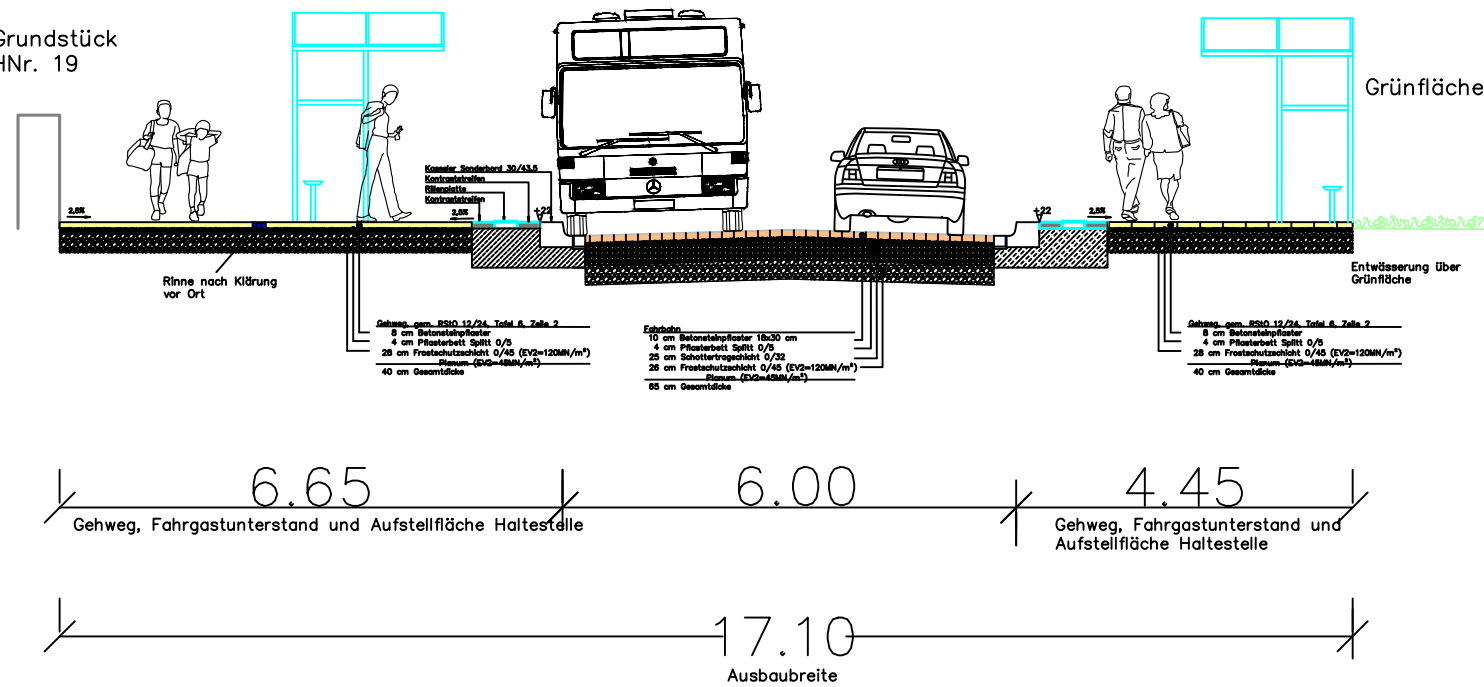


Legende :

- Gehweg Rechteckpflaster mit Fugensicherung
- Fahrbahn Betonpflaster 30/18cm Muschelkalk mit EPDM
- Pflasterung Übergangsbereich
- Grünfläche
- Entwässerungsrinne
- Blindenleitsystem
- Bordstein

Alle Maße sind in der Örtlichkeit zu überprüfen

Nr.	Art der Änderung	Datum	Name
2			
1			

 



Magistrat der Stadt Dieburg
Am Markt 4
64807 Dieburg

Sanierung Albinstraße
Bushaltestellen
Ausführungsplanung
Ausbauquerschnitt C – C

Unterlage 0
Blatt Nr. 1

Stadt Dieburg

Maßstab 1:100

Datum

bearbeitet	17.12.24	Arnold
gezeichnet	01.07.24	Fischer
geprüft		