


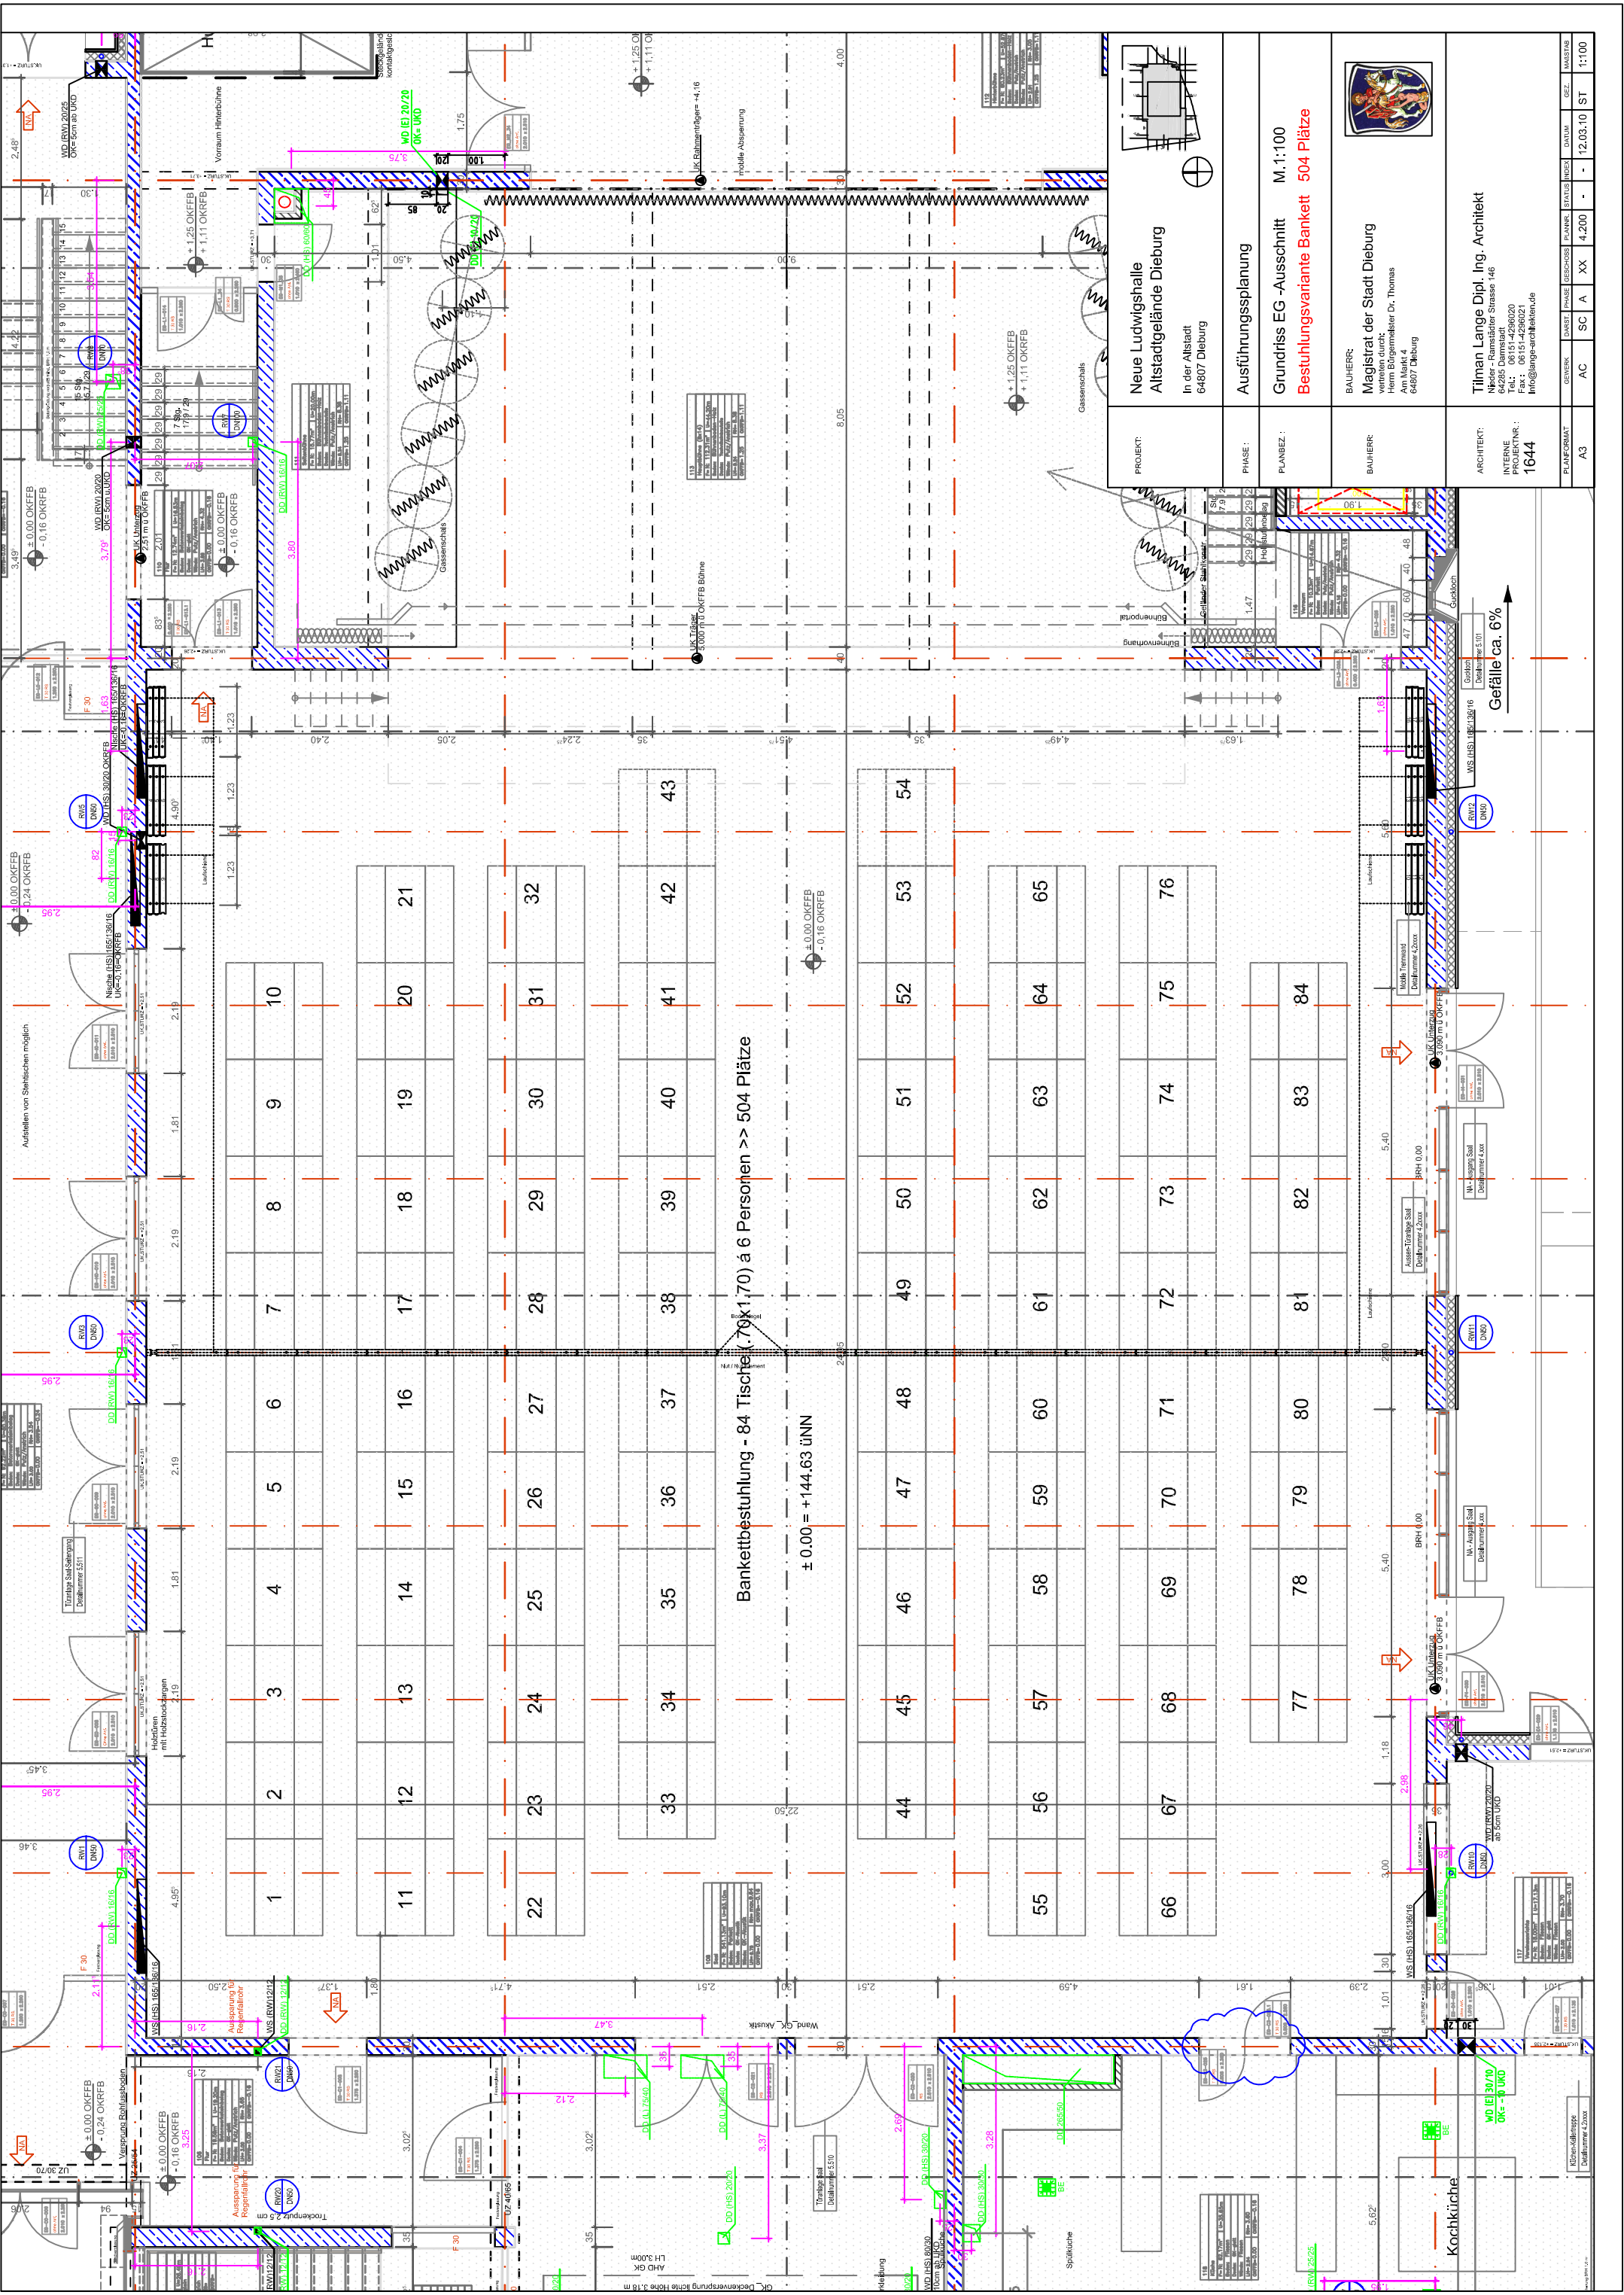

PROJEKT:	Neue Ludwigshalle Alstadtdelände Dieburg In der Altstadt 64807 Dieburg
PHASE:	Ausführungsplanung
PLANBEZ:	Grundriss EG - Ausschnitt Bestuhlungsvariante Bankett 504 Plätze
BAUHER:	Magistrat der Stadt Dieburg Herr Bürgermeister Dr. Thomas Am Markt 4 64807 Dieburg
ARCHITEKT:	Tilman Lange Dipl. Ing. Architekt Waldstraße 146 64295 Darmstadt Tel.: 06151-4286020 Fax: 06151-4286021 info@lange-architekten.de
PLANFORMAT:	A3
GENEHE:	AC
DATUM:	12.03.10
ST:	1:100

