


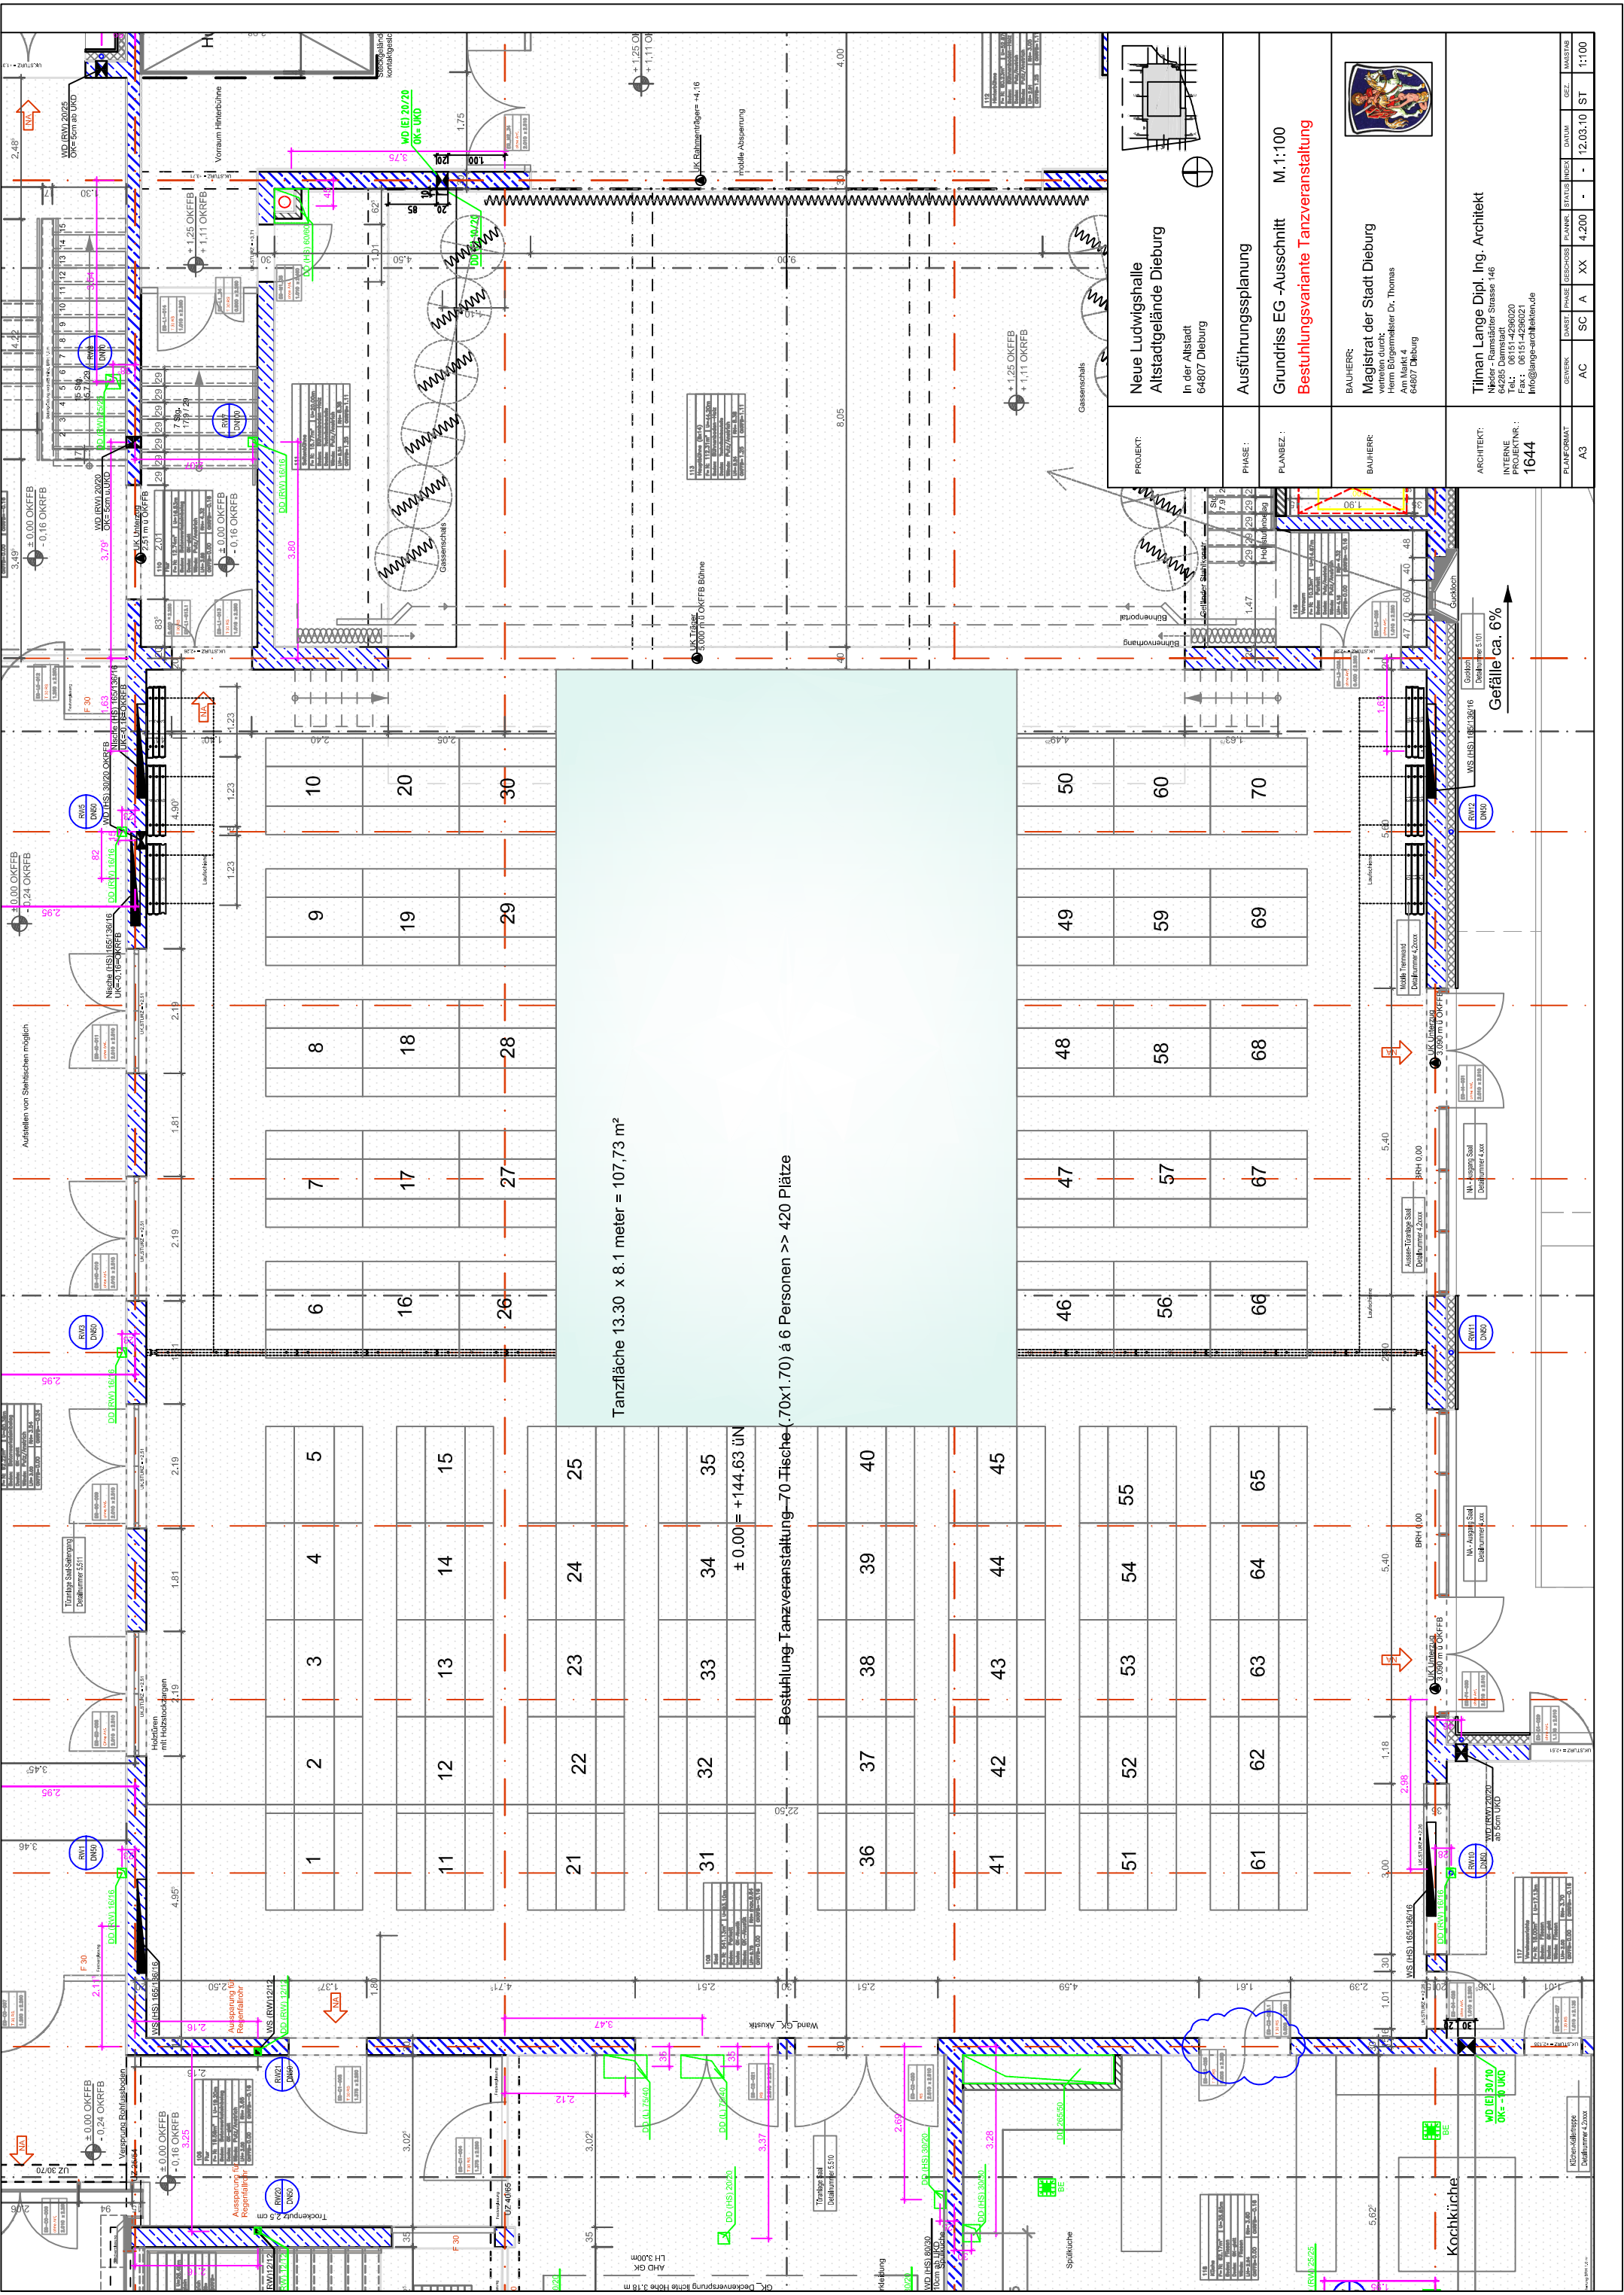

Tanzfläche 13.30 x 8.1 meter = 107.73 m²

Bestuhlung Tanzveranstaltung – 70 Tische (70x1.70) á 6 Personen >> 420 Plätze

PROJEKT:	Neue Ludwigshalle Altstadtgelände Dieburg In der Altstadt 64807 Dieburg
PHASE:	Ausführungsplanung
PLANBEZ:	Grundriss EG - Ausschnitt Bestuhlungsvariante Tanzveranstaltung
BAUHER:	Magistrat der Stadt Dieburg Herr Bürgermeister Dr. Thomas Am Markt 4 64807 Dieburg
ARCHITEKT:	Tilman Lange Dipl. Ing. Architekt Neue Ludwigshalle 64807 Dieburg Tel.: 06 151-4286020 Fax: 06 151-4286021 info@lange-architekten.de
PLANFORMAT:	A3
GENERE:	AC
SC:	A
XX:	XX
4.200:	4.200
STATUS:	WKS
DATUM:	12.03.10
GEZ:	ST
MASSSTAB:	1:100