


Querschnitt A – A

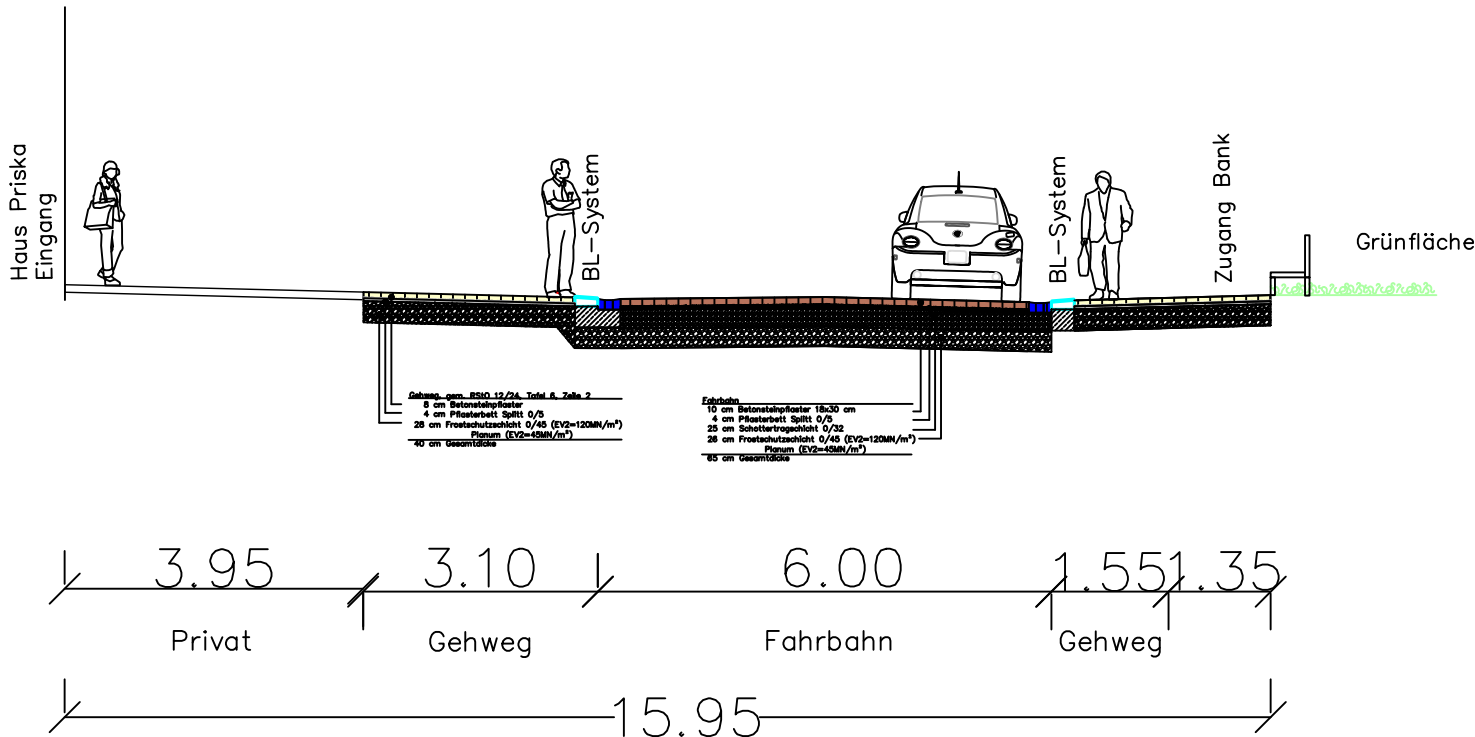

Legende :

- | | |
|---|---|
|  | Gehweg Rechteckpflaster mit Fugensicherung |
|  | Fahrbahn Betonpflaster 30/18cm Muschelkalk mit EPDM |
|  | Pflasterung Übergangsbereich |
|  | Grünfläche |
|  | Entwässerungsrinne |
|  | Blindenleitsystem |
|  | Bordstein |

Alle Maße sind in der Örtlichkeit zu überprüfen

2			
1			
Nr.	Art der Änderung	Datum	Name



Magistrat der Stadt Dieburg
Am Markt 4
64807 Dieburg

Sanierung Albinistraße

Unterlage L

Entwurfsplanung

Ausbauguerschnitt A – A

Blatt Nr. 1

Stadt Dieburg

Maßstab 1:100

Datum	Zeichen

Datum

bearbeitet	17.12.24	Arnold
gezeichnet	01.07.24	Fischer
geprüft		